

ΕΦΗΜΕΡΙΣ ΤΗΣ ΚΥΒΕΡΝΗΣΕΩΣ
ΤΗΣ ΕΛΛΗΝΙΚΗΣ ΔΗΜΟΚΡΑΤΙΑΣ

ΕΝ ΑΘΗΝΑΙΣ ΤΗ 10 ΙΟΥΝΙΟΥ 1977 | ΤΕΥΧΟΣ ΤΕΤΑΡΤΟΝ | ΑΡΙΘΜΟΣ ΦΥΛΛΟΥ 195

ΠΕΡΙΕΧΟΜΕΝΑ

ΑΠΑΛΛΟΤΡΙΩΣΕΙΣ

ΑΠΟΦΑΣΕΙΣ

ΠΟΛΕΟΔΟΜΙΑ

ΑΠΟΦΑΣΕΙΣ

ΑΝΑΚΟΙΝΩΣΕΙΣ

ΑΠΑΛΛΟΤΡΙΩΣΕΙΣ

ΑΠΟΦΑΣΕΙΣ

Ἀριθ. 7285 (1)

Περὶ ἀναγκαστικῆς ἀπαλλοτριώσεως ἀκινήτων στὸ Νομὸ Ἀργολίδος.

Ο ΝΟΜΑΡΧΗΣ ΑΡΓΟΛΙΔΟΣ

Μὲ τὴν Α: 7285/1977 ἀπόφαση τοῦ Νομάρχη Ἀργολίδος, ἐγκρίθηκε ἡ 45/1976 ἀπόφαση τοῦ Κοινοτικοῦ Συμβουλίου Λιμνῶν, περὶ ἀναγκαστικῆς ἀπαλλοτριώσεως ἀκινήτων ἐκτάσεως α) 60,85 τ.μ. ἰδιοκτησίας τοῦ Κων/νου Γ. Παπαγεωργοπούλου, β) 154 τ.μ. ἰδιοκτησίας κληρονόμων Δημ. Κακούρου καὶ γ) 180 τ.μ. ἰδιοκτησίας Παναγιώτου Γ. Παπαϊωάννου, γιὰ τὴν διάνοιξη ἀγροτικῆς ὁδοῦ, σύμφωνα μὲ τὶς διατάξεις τῶν ἄρθρων 206 καὶ 207 τοῦ Δημοτικοῦ καὶ Κοινοτικοῦ Κώδικα.

Ναύπλιον, 24 Μαΐου 1977

Ὁ Νομάρχων Διευθύντης
ΠΑΝ. ΣΑΚΕΛΛΑΡΙΔΗΣ

ΠΟΛΕΟΔΟΜΙΑ

ΑΠΟΦΑΣΕΙΣ

Ἀριθ. 2455 (2)

Περὶ ἀναγνωρίσεως παρόδου ὁδοῦ Κορίνθου στὸ Ἄργος ποὺ ὑπῆρχε πρὶν τὸ ἔτος 1923.

Ο ΝΟΜΑΡΧΗΣ ΑΡΓΟΛΙΔΟΣ

Ἔχοντας ὑπόψη :

1. Τὶς διατάξεις τοῦ ἄρθρου 20 παρ. 4 τοῦ ἀπὸ 17.7.1923 Ν. Δ/τος «περὶ σχεδίων Πόλεων κ.λπ.»

2. Τὴν ἀπὸ 12.11.76 αἴτηση τῆς Ἀνθούλας Γερασίμου γιὰ τὴν ἀναγνώριση τῆς παρόδου.

3. Τὸ ἀπὸ 12.11.76 τοπογραφικὸ σχ/μα τοῦ Ἀρχιτέκτονα Μηχ/κοῦ Δημ. Παπασωτηρίου συσχετισμένο μὲ τὸ ἐγκεκριμένο ρυμοτομικὸ σχέδιο τῆς πόλεως Ἄργους.

4. Τοὺς τίτλους ἰδιοκτησίας.

α) Τὸ 10664/63 πωλητήριο συμβόλαιο τοῦ Συμ/φου Ἄργους Εὐαγγ. Γ. Μουσταΐσα.

β) Τὴν 3178/51 δωρεὰ τοῦ συμ/φου αὐτοῦ.

γ) Τὸ 6312/38 συμβόλαιο τοῦ συμ/φου Ἄργους Πάνου Ν. Πολυζωΐδη.

δ) Τὸ 3828/1909 συμβόλαιο τοῦ συμ/φου Ἄργους Νικ. Β. Οἰκονομοπούλου ἀπὸ τοὺς ὁποίους φαίνεται ὅτι ὑπῆρχε πάροδος πρὶν ἀπὸ τὴν 1.6.1924.

5. Τὶς διατάξεις τοῦ 712/1970 Β. Δ/τος ὅπως τροποποιήθηκε καὶ συμπληρώθηκε μὲ τὰ 677/1971 καὶ 198/1972 ὅμοια.


6. Τὴν 36/2/15.2.1977 ἀπόφαση τοῦ Γενικοῦ περ/κοῦ συμβουλίου Δ.Ε. τμ. Ν. Ἀργολίδας, ἀποφασίζουμε :

Ἀναγνωρίζουμε ὅτι ἡ πάροδος τῆς ὁδοῦ Κορίνθου 180 στὸ Ἄργος (Ο.Τ. 13) ὑπῆρχε πρὶν τὸ ἔτος 1923 καὶ καθ' ὅλο τὸ μῆκος αὐτῆς μέχρι τὴν ἰδιοκτησία Βασ. Παπασπύρου ἀπὸ τὴν ὁδὸ Κορίνθου πρώην κληρ. Ἀλεξ. Κολιατσοπούλου, ὅπως ἀποτυπώνεται στὸ τοπογραφικὸ σχ/μα τοῦ ἀρχιτέκτονα Δημ. Παπασωτηρίου.

Ἡ ἀπόφαση αὐτὴ ἰσχύει ἀπὸ τῆς δημοσιεύσεώς της στὴν Ἐφημερίδα τῆς Κυβερνήσεως.

Ναύπλιον, 12 Μαΐου 1977

Ὁ Νομάρχων Δ/ντὴς
Π. ΣΑΚΕΛΛΑΡΙΔΗΣ

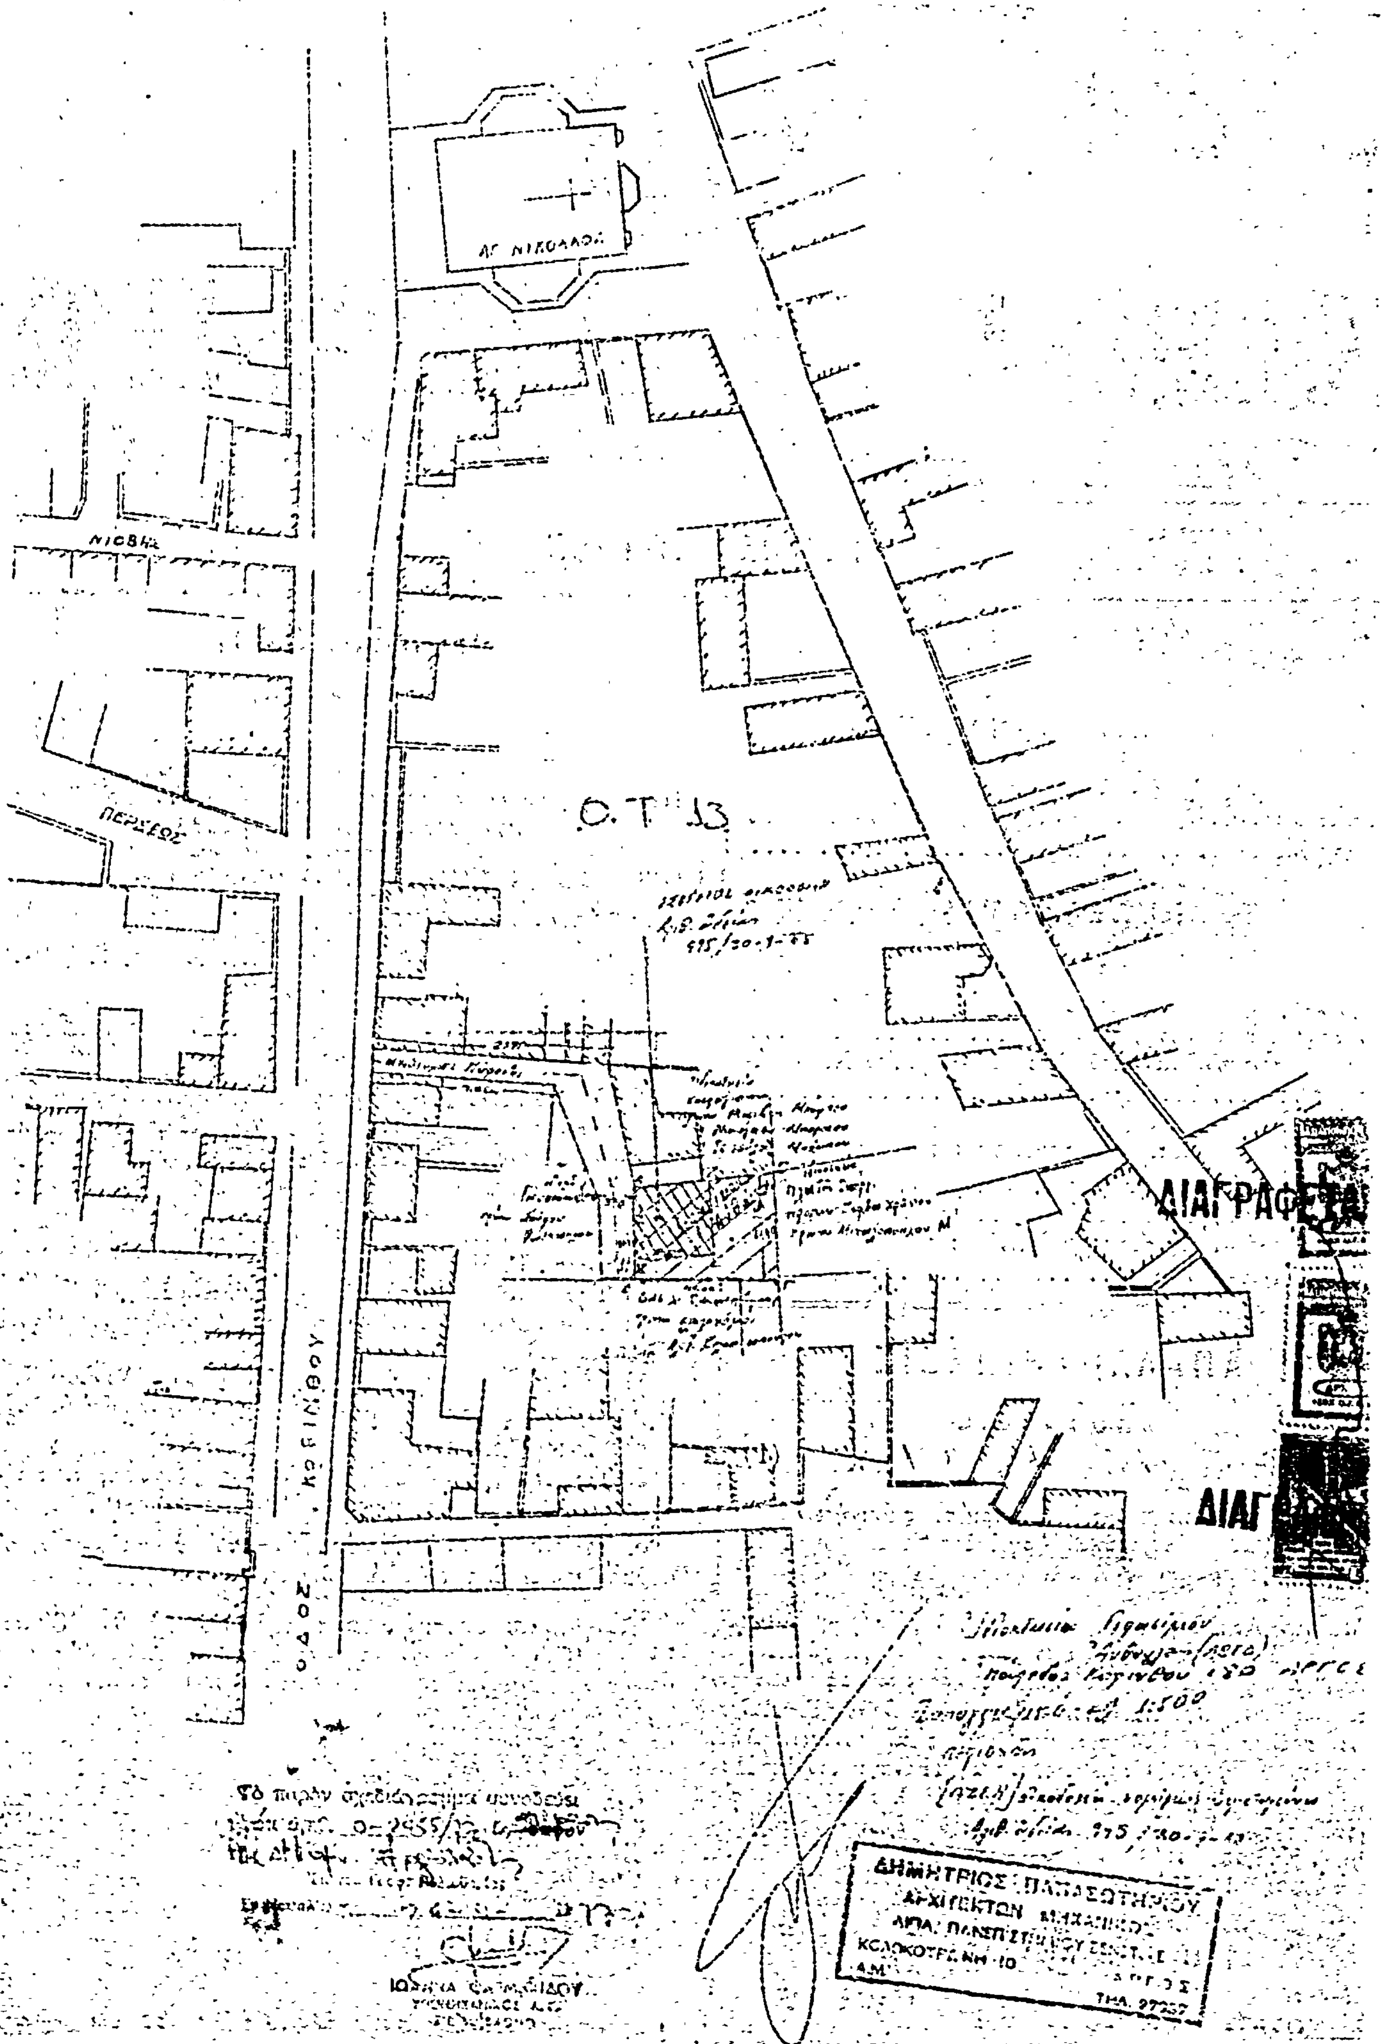
ΑΓ. ΝΙΚΟΛΑΟΣ
ΝΙΟΒΗΣ
ΠΕΡΣΕΩΣ
Ο.Τ. 13
ΟΔΟΣ ΚΟΡΙΝΘΟΥ
ΔΙΑΓΡΑΦΕΤΑΙ
ΔΙΑΓ
ΔΗΜΗΤΡΙΟΣ ΠΑΠΑΣΩΤΗΡΙΟΥ
ΑΡΧΙΤΕΚΤΩΝ ΜΗΧΑΝΙΚΟΣ
ΚΟΛΟΚΟΤΡΩΝΗ 10
ΤΗΛ. 27237
1:500

Ἀριθ. Οἰκ. 3582 (3)

Περὶ καθορισμοῦ ὁρίων τοῦ οἰκισμοῦ Λιδορικίου Ν. Φωκίδος

Ο ΝΟΜΑΡΧΗΣ ΦΩΚΙΔΟΣ

Ἔχοντες ὑπ' ὄψει :

1. Τὶς διατάξεις τοῦ ἀπὸ 17.1.1923 Ν.Δ. «περὶ σχεδίων πόλεων» καὶ δὴ τὰ ἄρθρα 14 καὶ 52 αὐτοῦ.

2. Τὴν ὑπ' ἀριθ. Ε. 35400/6.12. - 12.1.1976 (ΦΕΚ 10 Δ') ἀπόφασιν τοῦ Ὑπουργοῦ Δημ. Ἔργων (Ὑπηρεσίας Οἰκισμοῦ) «περὶ τοῦ τρόπου καθορισμοῦ ὁρίων οἰκισμῶν πρὸ τοῦ ἔτους 1923 στερουμένων σχεδίων ρυμοτομίας».

3. Τὸ ὑπ' ἀριθ. 10/25.6.76 πρακτικὸν συνεδριάσεως τοῦ Κοινοτικοῦ Συμβουλίου Λιδορικίου (ἀριθμ. ἀποφ. 31) «περὶ καθορισμοῦ κεντρικοῦ τμήματος τῆς κοινότητος».

4. Τὴν ὑπ' ἀριθ. Τ.Υ. 8278/2.11.1976 ἡμετέραν ἀπόφασιν «περὶ συστάσεως ἐπιτροπῆς καθορισμοῦ τοῦ κεντρικοῦ τμήματος τοῦ οἰκισμοῦ Λιδορικίου».

5. Τὴν ὑπ' ἀριθ. πρωτ. Τ.Υ. 5809/76/21.1.77 ἔκθεσιν τῆς ἀνωτέρω ἐπιτροπῆς «περὶ καθορισμοῦ ὁρίων οἰκισμοῦ Λιδορικίου προϋφισταμένου τοῦ ἔτους 1923» ὡς καὶ τὴν ταυτάριθμον καὶ ταυτόχρονον ταύτης «περὶ καθορισμοῦ ὁρίων κεντρικοῦ τμήματος οἰκισμοῦ Λιδορικίου».

6. Τὸ ὑπ' ἀριθ. 8/10.5.77 πρακτικὸν συνεδριάσεως τοῦ Περιφερειακοῦ Συμβουλίου Δημ. Ἔργων (Τμήματος Ν. Φωκίδος) ἀριθ. θέματος 3ον, μὲ τὸ ὁποῖον ἐκυρώθησαν αἱ ὑπ' ἀρθ. Τ.Υ. 5809/76/21.1.77 τεχνικὲς ἐκθέσεις καὶ τὰ συνοδεύοντα αὐτὰς τοπογραφικὰ σκαριφήματα, ἀποφασίζουμε :

Καθορίζομεν τὰ ὅρια τοῦ οἰκισμοῦ Λιδορικίου ὡς ταῦτα ἐμφαίνονται εἰς τὰ τοπογραφικὰ σκοαριφήματα ποὺ συνοδεύουν τὶς ἀνωτέρω Τ.Υ. 5809/76/21.1.76 τεχνικὲς ἐκθέσεις.

Ἡ παροῦσα δημοσιευθήτω διὰ τῆς Ἐφημερίδος τῆς Κυβερνήσεως.

Ἐν Ἀμφίσσῃ τῇ 1 Ἰουνίου 1977

Ὁ Νομάρχης
ΙΩΑΝ. ΑΣΙΜΗΣ

ΕΚΘΕΣΙΣ

Καθορισμοῦ ὁρίων Κεντρικοῦ τμήματος οἰκισμοῦ Λιδορικίου

Ἐν Ἀμφίσσῃ σήμερον τὴν 19 τοῦ μηνὸς Ἰανουαρίου τοῦ ἔτους 1977, οἱ ὑπογεγραμμένοι :

1) Στυλιανὸς Σχοινᾶς, πολιτικὸς μηχανικὸς ἐπὶ 6ῳ β. παρὰ τῇ ΔΤΥΝ Φωκίδος

2) Εὐθύμιος Μαρούτσος, πολιτικὸς ὑπομηχανικὸς ἐπὶ 8ῳ β. παρὰ τῇ ΔΤΥΝ Φωκίδος.

3) Εὐθύμιος Δούκας, πρόεδρος Κοινότητος Λιδορικίου

Ἔχοντες ὑπ' ὄψει :

1. Τὰς διατάξεις τῶν ἄρθρων 14 καὶ 52 τοῦ ἀπὸ 17.7.1923 Ν.Δ. «περὶ σχεδίων πόλεων».

2. Τὴν ὑπ' ἀριθ. 31 ἀπόφασιν τοῦ Κοινοτικοῦ Συμβουλίου Κοινότητος Λιδορικίου, «περὶ καθορισμοῦ κεντρικοῦ τμήματος οἰκισμοῦ Λιδορικίου (Πρακτικὸν ὑπ' ἀριθ. 10).

3. Τὴν ὑπ' ἀριθ. Τ.Υ. 8278/2.11.1976 ἀπόφασιν τοῦ Νομάρχου Φωκίδος «περὶ καθορισμοῦ ὁρίων τοῦ κεντρικοῦ τμήματος τοῦ οἰκισμοῦ Λιδορικίου προϋφισταμένου τοῦ ἔτους 1923».

4. Τὴν ὑπ' ἀριθ. Θ. 35400/τῆς 6.12/12.1.1976 «περὶ τρόπου καθορισμοῦ ὁρίων Οἰκισμῶν πρὸ τοῦ ἔτους 1923». καθορίζομεν τὰ ὅρια τοῦ κεντρικοῦ τμήματος τοῦ οἰκισμοῦ Λιδορικίου προϋφισταμένου τοῦ ἔτους 1923 ὡς κάτωθι :

Τὰ ὅρια περικλείονται ὑπὸ τῆς κλειστῆς τεθλασμένης γραμμῆς ὡς εἰς τὴν συνοδεῦον τὴν παροῦσα τοπογραφικὸν σκαρίφημα ὑπὸ στοιχεῖα 1,2,3....37 1. ἔνθα

α) Πλευρὰ 37,1 κατ' ἐπέκτασιν τῆς μορφωμένης τοιαύτης τοῦ πρατηρίου ὑγρῶν καυσίμων ἰδιοκτησίας Β. Ρέλλου μήκους τριάκοντα (30) μέτρων ἀπὸ τοῦ ἄξονος τῆς ὑφισταμένης ἐπαρχιακῆς ὁδοῦ Ἀμφίσσης - Λιδορικίου.

β) Πλευρὰ 1,2 ἀκολουθεῖ τὸν ἄξονα τῆς ὁδοῦ Ἀμφίσσης - Λιδορικίου ἀπέχουσα τούτου κατὰ τριάκοντα (30) μέτρα καὶ καταλήγει εἰς τὴν Ν.Δ. γωνίαν τῆς οἰκίας Παν. Πέτρου.

γ) Πλευρὰ 2,3 συμπίπτει μὲ τὴν πλευρὰ τῆς οἰκίας Π. Πέτρου ἕως τοῦ σημείου ὅπου ταύτη συναντᾷ τὸν ἄξονα μορφωμένης κοινοτικῆς ὁδοῦ μὴ προβλεπομένης ὑπὸ τοῦ σχεδίου πόλεως Λιδορικίου.

δ) Πλευρὰ 3,4 συμπίπτει μὲ τὸν ἄξονα τῆς προαναφερομένης κοινοτικῆς ὁδοῦ, μήκους 30 μέτρων ἀπὸ τοῦ σημείου τομῆς ο⁰ τῶν ἀξόνων τῶν δύο μὴ προβλεπομένων ὑπὸ τοῦ σχεδίου πόλεως κοινοτικῶν ὁδῶν.

ε) Πλευρὰ 4,5 καταλήγει εἰς τὸν ἄξονα προβλεπομένης ὑπὸ τοῦ ἰσχύοντος ρυμοτομικοῦ σχεδίου ὁδοῦ, μορφωμένης μερικῶς, ἄνωθεν τῆς πλατείας «Βαθειά». Τὸ σημεῖον 5 ἀπέχει τριάκοντα μέτρα, τοῦ σημείου ο⁰.

στ) Πλευρὰ 5,6 παράλληλος καὶ ἀπέχουσα 30 μέτρα ἀπὸ τὴν προβλεπομένην τοῦ ἰσχύοντος ρυμοτομικοῦ σχεδίου οἰκοδομικὴν γραμμήν.

ζ) Πλευρὰ 6,7 ἐκτείνεται κατὰ μῆκος τοῦ χειμμάρου Λιδορικίου ἕως τὴν γέφυρα ὄπισθεν τῆς πλατείας «Βαθειά».

η) Πλευραὶ 7,8 καὶ 8,9 καὶ 9,10 καὶ 10,11 ἐκτείνονται κατὰ μῆκος τοῦ ἄξονος τῆς μορφωθείσης κοινοτικῆς ὁδοῦ (μὴ προβλεπομένης τοῦ σχεδίου πόλεως Λιδορικίου ἀρχομένης ἐκ τῆς γεφύρας καὶ ἐκτεινομένης περιμετρικῶς τῶν τελευταίων οἰκοδομικῶν τετραγώνων τῶν προβλεπομένων ὑπὸ τοῦ σχεδίου πόλεως.

θ) Πλευραὶ 11,12 καὶ 12,13 καὶ 13,14 καὶ 14,15 καὶ 15,16 καὶ 16,17 ἐκτείνονται παραλλήλως καὶ εἰς ἀπόστασιν τριάκοντα (30) μέτρων ἀπὸ τῆς οἰκοδομικῆς γραμμῆς τῆς προβλεπομένης ὑπὸ τοῦ σχεδίου πόλεως κατὰ μῆκος τῆς κεντρικῆς ὁδοῦ Λιδορικίου, ἕως τοῦ ἄξονος τῆς κοινοτικῆς ὁδοῦ τῆς διερχομένης μεταξὺ τοῦ παλαιοῦ Δημοτικοῦ Σχολείου καὶ τῆς οἰκίας Δημ. Καραμήτσου.

ι) Πλευρὰ 17,18 συμπίπτει μὲ τὸν ἄξονα τῆς κοινοτικῆς ὁδοῦ τῆς διερχομένης μεταξὺ τοῦ παλαιοῦ Δημοτικοῦ Σχολείου καὶ τῆς οἰκίας Δ. Καραμήτσου (μὴ προβλεπομένης ὑπὸ τοῦ σχεδίου πόλεως.

ια) Πλευρὰ 18,19 ἐκτείνεται ἐπὶ τοῦ ἄξονος τῆς κεντρικῆς ὁδοῦ Ἀμφίσσης - Λιδορικίου - Ναυπάκτου ἐπὶ μήκους (5,00) περίπου μέτρων, ὡς εἰς τὸ συνοδεῦον τὴν παροῦσαν τοπογραφικὸν σκαρίφημα, ἐμφαίνηται.

ιβ) Πλευρὰ 19,20 συμπίπτει μὲ τὸν ἄξονα τῆς κοινοτικῆς ὁδοῦ τῆς μὴ προβλεπομένης τοῦ σχεδίου πόλεως καὶ ἀρχομένης ἀπὸ τῆς οἰκίας Ἀθ. Παλούκη.

ιγ) Πλευραὶ 20,21 καὶ 21,22 καὶ 22,23 παράλληλαι καὶ εἰς ἀπόστασιν τριάκοντα (30) μέτρων ἀπὸ τῆς οἰκοδομικῆς γραμμῆς τῆς προβλεπομένης ὑπὸ τοῦ σχεδίου πόλεως κατὰ μῆκος τῆς κεντρικῆς ὁδοῦ Λιδορικίου. Τὸ σημεῖον 23 συμπίπτει μὲ τὸν ἄξονα κοινότητος ὁδοῦ προβλεπομένης ὑπὸ τοῦ σχεδίου πόλεως.

ιδ) Πλευρὰ 23,24, ἄρχεται ἐκ τοῦ προαναφερομένου σημείου23 καὶ περατοῦται εἰς τὴν Ν.Δ. γωνίαν τῆς οἰκίας Κ. Γεωργίου.

ιε) Πλευρὰ 24,25 συμπίπτει μὲ τὴν Νοτίαν πλευρὰν οἰκίας Κ. Γεωργίου.

ιστ) Πλευρὰ 25,26 ἐκτείνεται μεταξὺ τῆς Ν.Α. πλευρᾶς τῆς οἰκίας Κ. Γεωργίου ἕως τὴν Ν.Δ. πλευρὰν τῆς οἰκίας τῆς Β. Φαλίδα.

ιζ) Πλευρὰ 26,27 συμπίπτει μὲ τὴν νοτίαν πλευρὰν τῆς οἰκίας Β. Φαλίδα.

ιη) Πλευρὰ 27,28 ἄρχεται ἐκ τῆς Ν.Α. πλευρᾶς τῆς οἰκίας Β. Φαλίδα καὶ ἐκτείνεται μέχρι τοῦ σημείου 28, ἀπέχοντος τριάκοντα μέτρα τῆς ἔναντι οἰκοδομικῆς γραμμῆς ἐπὶ τῆς κεντρικῆς ὁδοῦ Λιδορικίου.

ιθ) Πλευραὶ 28,29 καὶ 29,30 καὶ 30,31 καὶ 31,32 ἐκτείνεται παραλλήλως καὶ εἰς ἀπόστασιν τριάκοντα μέτρων ἀπὸ τῆς ἐγκεκριμένης οἰκοδομικῆς γραμμῆς τῆς κεντρικῆς ὁδοῦ Λιδορικίου.

κ) Πλευρὰ 32,33 ἐκτείνεται καθέτως πρὸς τὴν προηγουμένην, μέχρι τοῦ σημείου 33 τὸ ὁποῖον ἀπέχει τριάκοντα

μέτρα ἀπὸ τοῦ ἄξονος τῆς κεντρικῆς ὁδοῦ Ἀμφίσσης - Λιδορικίου (μὴ περιλαμβανομένης εἰς τὸ ἐγκεκριμμένον ρυμοτομικὸν σχέδιον Λιδορικίου.

κα) Πλευρὰ 33,34 καὶ 34,35 ἐκτείνεται παραλλήλως καὶ εἰς ἀπόστασιν τριάκοντα μέτρα ἀπὸ τοῦ ἄξονος τῆς ἐπαρχιακῆς ὁδοῦ Ἀμφίσσης - Λιδορικίου.

κβ) Πλευρὰ 35 - 36 ἐκτείνεται κατ' ἐπέκτασιν τῆς δυτικῆς πλευρᾶς τῆς οἰκίας Π. Μποβιάτση.

κγ) Πλευρὰ 36,37 ἐκτείνεται μεταξὺ τῆς Ν.Δ. πλευρᾶς τῆς οἰκίας Π. Μποβιάτση καὶ τῆς Ν.Δ. πλευρᾶς τοῦ πρατηρίου ὑγρῶν καυσίμων Β. Ρέλλου.

Ἐν Ἀμφίσσῃ 21 Ἰανουαρίου 1977

Ἐθεωρήθη

Ὁ Δ/ντὴς Τ.Υ.Δ.Ν. Φωκίδος
ΙΩΑΝΝΗΣ ΦΡΑΔΕΛΛΟΣ
Νομ/κὸς ἐπὶ 4ῳ β.

Ἡ Ἐπιτροπὴ
1. Στυλιανὸς Σχοινᾶς
Πολ/κὸς Μηχ/κὸς ἐπὶ 6ῳ β.
2. ΕΥΘ. ΜΑΡΟΥΤΣΟΣ
Πολ/κὸς Ὑπ/κὸς ἐπὶ 8ῳ β.
3. ΕΥΘ. ΔΟΥΚΑΣ
Πρόεδρος Κοινότητος Λιδορικίου

ΕΚΘΕΣΙΣ

Καθορισμοῦ ὁρίων οἰκισμοῦ Λιδορικίου προϋφισταμένων τοῦ ἔτους 1923.

Ἐν Ἀμφίσσῃ σήμερον τὴν 19 τοῦ μηνὸς Ἰανουαρίου τοῦ ἔτους 1977, οἱ ὑπογεγραμμένοι :

1) Στυλιανὸς Σχοινᾶς Πολιτικὸς Μηχανικὸς ἐπὶ 6ῳ β. παρὰ τῇ ΔΤΥΝ Φωκίδος

2) Εὐθύμιος Μαροῦτσος Πολιτικὸς Ὑπομ/κὸς ἐπὶ 8ῳ β. παρὰ τῇ ΔΤΥΝ Φωκίδος

3) Εὐθύμιος Δούκας Πρόεδρος κοινότητος Λιδορικίου.

Ἔχοντες ὑπ' ὄψει :

α) Τὰς διατάξεις τῶν ἄρθρων 14 καὶ 52 τοῦ ἀπὸ 17.7.1923 Ν.Δ. «περὶ σχεδίων πόλεως».

β) Τὸ ἀπὸ 25.6.1976, ὑπ' ἀριθ. 10 πρακτικὸν συνεδριάσεως τοῦ κοινοτικοῦ Συμβουλίου Λιδορικίου (ἀριθ. ἀποφάσεως 31), «περὶ καθορισμοῦ κεντρικοῦ τμήματος κοινότητος».

γ) Τὴν ὑπ' ἀριθ. Ε. 35400/6.12.1976 ἀπόφασιν «περὶ τοῦ τρόπου καθορισμοῦ ὁρίων οἰκισμοῦ πρὸ τοῦ ἔτους 1923 στερουμένου σχεδίου ρυμοτομίας».

δ) Τὴν ὑπ' ἀριθ. Τ.Υ. 8278/2.11.1976 ἀπόφασιν τοῦ Νομάρχου Φωκίδος, διὰ τῆς ὁποίας συνεστήθη ἐπιτροπὴ καθορισμοῦ τοῦ κεντρικοῦ τμήματος τοῦ οἰκισμοῦ Λιδορικίου.

Καθορίζομεν τὰ ὅρια τοῦ οἰκισμοῦ Λιδορικίου, ὡς ἐν τῷ συνημμένῳ τοπογραφικῷ διαγράμματι ἐμφαίνηται ὑπὸ στοιχεῖα (1,2,3... 27,28,1). Ἐκτὸς τῶν ὑπὸ τῆς τεθλασμένης περικλειομένων ἰδιοκτησιῶν, περιλαμβάνονται καὶ αἱ πέριξ τῶν χαρακτηριστικῶς ἀναφερομένων κτισμάτων ἰδιοκτησίαι καὶ ἐπὶ ζώνης πλάτους τεσσαράκοντα (40) μέτρων, ἔξωθεν καὶ παραλλήλως τῆς ἀνωτέρω τεθλασμένης γραμμῆς.

Εἰδικώτερον, ὁ οἰκισμὸς περικλείεται :

1. Ἀπὸ ΒΑ γωνίας οἰκίας Ἠλία Κούστα (σημεῖον 1) ἕως τὴν ΒΑ γωνίαν οἰκίας Χαρ. Ράπτη (σημεῖον 2).

2. Ἀπὸ σημεῖον 2 εἰς ΝΔ γωνίαν οἰκείας Βασ. Στάγια (σημεῖον 3).

3. Ἀπὸ σημεῖον 3, εἰς ΒΔ γωνίαν οἰκίας Γεωργ. Κριπέλα (σημεῖον 4).

4. Ἀπὸ σημεῖον 4, εἰς ΒΔ γωνίαν οἰκίας Διον. Κούστα (σημεῖον 5).

5. Ἀπὸ σημεῖον 5, εἰς ΒΑ γωνίαν οἰκίας Ἰωάν. Ζόγκα (σημ. 6).

6. Ἀπὸ σημεῖον 6, εἰς ΒΔ γωνίαν οἰκίας Χρηστ. Μαργέλλου (σημεῖον 7).

7. Ἀπὸ σημεῖον 7, εἰς ΝΑ γωνίαν οἰκίας Γεωργ. Πιντώνη (σημεῖον 8).

8. Ἀπὸ σημεῖον 8, εἰς ΒΑ γωνίαν οἰκίας κληρ. Ἰωάν. Πανάγου (σημεῖον 9).

9. Ἀπὸ σημεῖον 9, εἰς ΒΑ γωνίαν οἰκίας Δροσ. Ζαβορίτη (σημεῖον 10).

10. Ἀπὸ σημεῖον 10, εἰς ΒΔ γωνίαν κτίσματος Εὐδ. Χας Ἰωάν. Λακαφώση (σημεῖον 11).

11. Ἀπὸ σημεῖον 11, εἰς ΒΑ γωνίαν οἰκίας Ἀποστ. Κλώσσα (σημεῖον 12).

12. Ἀπὸ σημεῖον 12, εἰς Β πλευρὰν οἰκίας κληρ. Δημ. Κυριαζῆ (σημεῖον 13).

13. Ἀπὸ σημεῖον 13, εἰς Β πλευρὰν οἰκίας Παν. Ἀποστολοπούλου (σημεῖον 14).

14. Ἀπὸ σημεῖον 14, ΒΔ γωνίαν οἰκίας Νικ. Ταξιάρχου (σημεῖον 15').

15. Ἀπὸ σημεῖον 15, ΒΔ γωνίαν ἀποθήκης Δημ. Πέτρου (σημεῖον 16)

16. Ἀπὸ σημεῖον 16, εἰς ΒΔ γωνίαν οἰκίας κληρ. Βασ. Κόκκινου (σημεῖον 17).

17. Ἀπὸ σημεῖον 17, εἰς ΒΔ γωνίαν οἰκίας Γεωργ. Πανάγου (σημεῖον 18)

18. Ἀπὸ σημεῖον 18, εἰς ΒΔ γωνίαν οἰκίας Χαρελ. Βολλία (σημεῖον 19).

19. Ἀπὸ σημεῖον 19, εἰς ΒΔ γωνίαν οἰκίας Κων. Ἀλεξίου (σημεῖον 20).

20. Ἀπὸ σημεῖον 20, τὸ ὅριον ἀκολουθεῖ τὴν ἐξωτερικὴν παρειὰν τῆς ὑφισταμένης κοινοτικῆς ὁδοῦ καταλήγουσα εἰς ΒΔ γωνίαν τοῦ Δασαρχείου Λιδορικίου (σημεῖον 21).

21. Ἀπὸ σημεῖον 21, εἰς οἰκίαν Νικ. Κολοκύθα (σημεῖον 22).

2. Ἀπὸ σημεῖον 22, ἐργαστηρίου Δημ. Πανανακλῆ (σημεῖον 23).

23. Ἀπὸ σημεῖον 23, εἰς ΝΔ γωνίας οἰκίας Εὐθ. Καρίμπαλη (σημεῖον 24).

24. Ἀπὸ σημεῖον 24, εἰς ΝΔ γωνίας οἰκίας Μιχ. Τσούκα (σημεῖον 25).

25. Ἀπὸ σημεῖον 25, εἰς ΝΔ γωνίας ἀχυρῶνος Ἰωάν. Στρούζα (σημεῖον 26).

26. Ἀπὸ σημεῖον 26, εἰς ΝΔ γωνίας ἐρειπίων οἰκίας κληρ. Π. Σφέτσου (σημεῖον 27).

27. Ἀπὸ σημεῖον 27, εἰς ΝΔ γωνίας ἀχυρῶνος Ἀθ. Καραχάλιου (σημεῖον 28).

28. Ἀπὸ σημεῖον 28, εἰς ΝΑ γωνίας οἰκίας Ἠλία Κούστα (σημεῖον 1).

Ἐν Ἀμφίσσῃ τῇ 21 Ἰανουαρίου 1977

Ἐθεωρήθη

Ὁ Δ/ντὴς Τ.Υ.Ν. Φωκίδος
ΙΩΑΝΝΗΣ ΦΡΑΔΕΛΛΟΣ

Ἡ Ἐπιτροπὴ
1. ΣΤΥΛΙΑΝΟΣ ΣΧΟΙΝΑΣ
2. Εὐθύμιος ΜΑΡΟΥΤΣΟΣ
4. ΕΥΘΥΜΙΟΣ ΔΟΥΚΑΣ

Τοπογραφικόν διάγραμμα [illegible] του οικισμού [illegible] [illegible] 1923

ΧΑΡΑΚΤΗΡΙΣΤΙΚΑ ΣΗΜΕΙΑ ΚΥΡΙΩΝ [illegible]

1. Οικία Ηλία [illegible]
2. " Χαρ.
3. " Βας
4. " Γεωρ. [illegible]
5. " Διον. [illegible]
6. " Ιωάν. Ζώγκα
7. " Χρησ. Μαργέλλου
8. " Γεωρ. Κιντζίνη
9. " [illegible] Ιωάν. [illegible]
10. " Αρσ. Ζαβορίτη
11. " Ευθ. και Ιωάν. [illegible]
12. " Αποσ. Σ. [illegible]
13. " κληρ. Δημ. [illegible]
14. " Παν. Αποστολόπουλου
15. " Νικ. [illegible]
16. [illegible] Δημ. Πέτρου
17. Οικία κληρ. Βασ. [illegible]
18. " Γεωρ. Παπάγου
19. " Χαρ. Βελλία
20. " Κων. [illegible]
21. [illegible]
22. Οικία Νικ. [illegible]
23. [illegible] Δημ. [illegible]
24. Οικία Ευθ. [illegible]
25. " Μιχ. Γεώμα
26. [illegible] Νικ. [illegible]
27. [illegible]
28. [illegible] Αθαν. [illegible]

Εν Αμφίσση τη 20 Νοεμβρίου 1975

Ο συντάξας

[illegible]

Ευθύμιος Μαραθ[illegible]

Η Επιτροπή

1. Συμβ. [illegible]
2. Ευθ. [illegible]
3. Ευθ. [illegible]

ΕΘΕΩΡΗΘΗ

Εν Αμφίσση τη [illegible] 1976

Ο Διευθυντής Τ.Υ. [illegible]

ΙΩΑΝΝΗΣ ΡΑΣΣΙΑΣ

Σημείωσις: Τά όρια [illegible] επί ζώνης πλάτους [illegible] εκατέρωθεν και παραλλήλως της διπλής [illegible] γραμμής (———) [illegible] (123...22281)

ΟΡΟΙ ΔΟΜΗΣΕΩΣ


Σύμφωνα με το Β.Δ. 13.5.1960 (ΦΕΚ [illegible]) «Περί καθορισμού των ορίων και περιορισμών δομήσεως των οικισμών των κειμένων εκτός των ορίων των νομίμως εγκεκριμένων προ του 1923 οικισμών, των στερουμένων εγκεκριμένου ρυμοτομικού σχεδίου».

Αρτιότης οικοπέδων εκτός σχεδίου ή οικισμού:

	Κατά κανόνα	Κατά παρέκκλισιν
Ελάχιστον πρόσωπον:	12.00 μέτρα	6.00 μέτρα
" βάθος:	18.00 "	8.00 "
" εμβαδόν:	300.00 τετ. μέτρα	100.00 τετ. μέτρα

Αρτιότης οικοπέδων εκτός σχεδίου [illegible]

Ελάχιστον πρόσωπον	[illegible]	[illegible]
" βάθος	[illegible]	[illegible]
" εμβαδόν	[illegible]	[illegible]

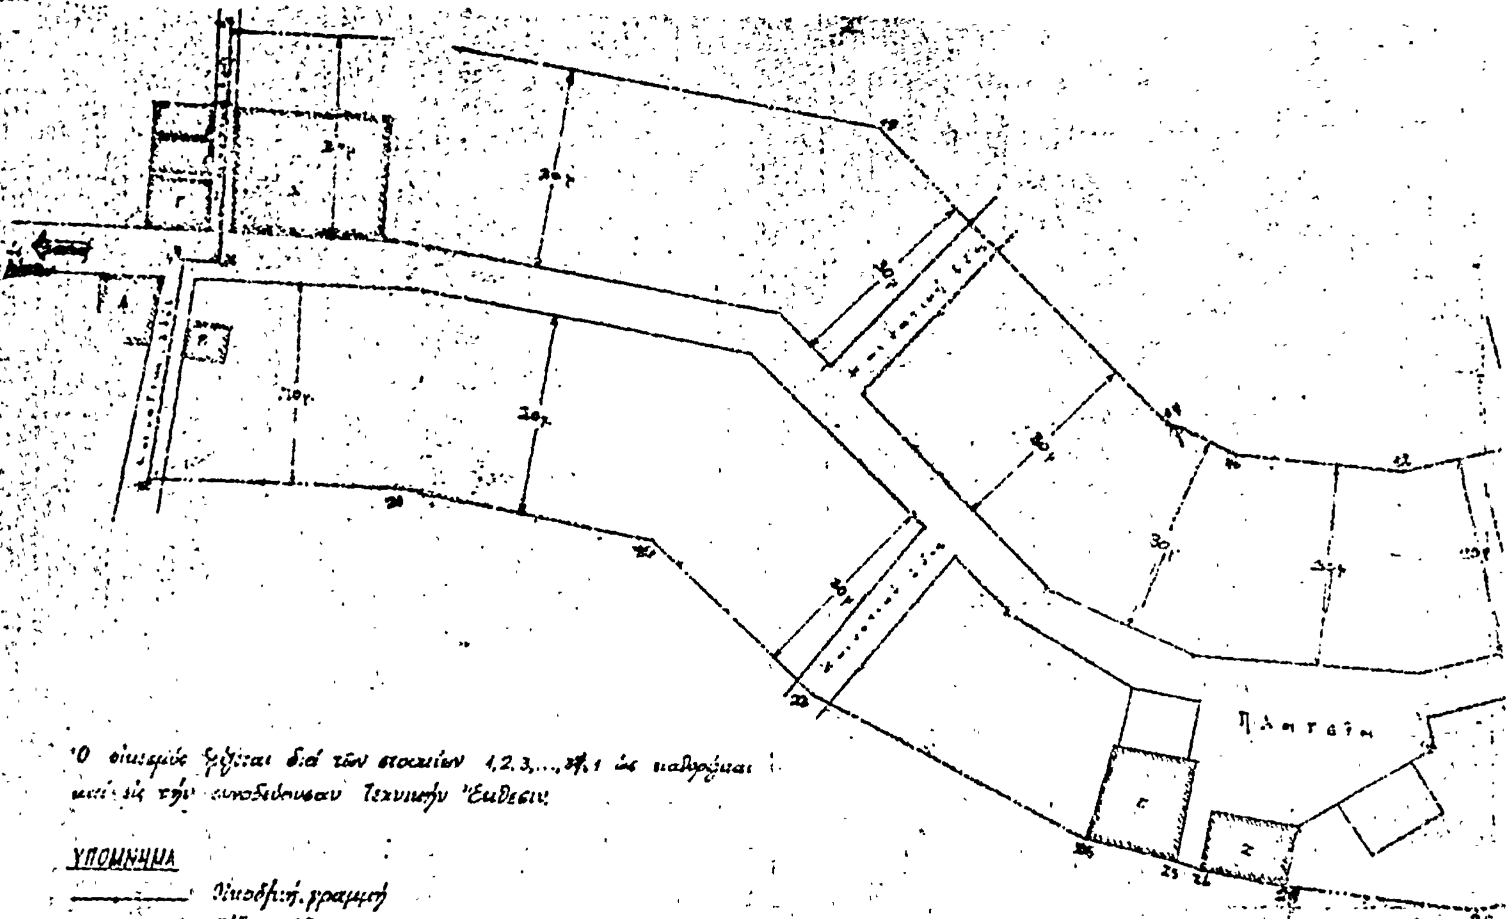

Ὁ οἰκισμὸς ὁρίζεται διὰ τῶν στοιχείων 1,2,3,...,27,1 ὡς καθορίζεται καὶ εἰς τὴν συνοδεύουσαν Τεχνικὴν Ἔκθεσιν.

ΥΠΟΜΝΗΜΑ

Οἰκοδομικὴ γραμμή
Ἄξων ὁδοῦ
Ὅριον οἰκισμοῦ

ΙΔΙΟΚΤΗΣΙΑΙ


Α: Οἰκία κ. Αθ. Λαλούη
Β: ... κ. Α. Παλαιολόγου
Γ: ... κ. Δ. Κεραμήτσου
Δ: Παλαιὸν Δημ. Σχολεῖον
Ε: Οἰκία κ. Κ. Γεωργίου
Ζ: ... κ. Β. Φαλίδα
Η: ... κ.
Θ: ... κ. Λ. Ξήρου
Ι: ... κ. Δ. Μποβιάτσο
Κ: Πρατήριον Ὑγρῶν Καυσίμων κ. Β. Ρίζου

Πλατεία Βαθιά

ΤΟΠΟΓΡΑΦΙΚΟΝ ΣΧΕΔΙΑΓΡΑΜΜΑ ΚΑΘΟΡΙΣΜΟΥ [illegible]
ΟΙΚΙΣΜΟΥ ΑΜΦΙΣΣΗΣ ΠΡΟΫΦΙΣΤΑΜΕΝΟΥ ΤΟΥ ΕΤΟΥΣ 1923

Ἐν Ἀμφίσσῃ τῇ
Ο ΣΥΝΤΑΞΑΣ
Ευθ. Μαρούτσος
Πολ. Μηχανικός

Η Επιτροπή
1. Σωτ. Σκουτας πολιτικός μηχανικός
2. Ευθ. Μαρούτσος πολ. μηχανικός " "
3. Ευθ. Κουλίας Πρόεδρος Κοινότητος Αμφίσσης

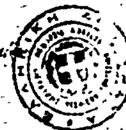

ΕΘΕΩΡΗΘΗ
Ἐν Ἀμφίσσῃ τῇ 21 Ιανουαρίου 1977
Ο Δ/ντής
Ο Προϊστάμενος Τοπογραφικού Γραφείου
πολ. μηχανικός

ΑΝΑΚΟΙΝΩΣΕΙΣ

(4)

Περὶ εἰδοποιήσεως τῆς γενομένης παρακαταθέσεως ἀποζημιώσεως λόγῳ προσκυρώσεως καὶ ρυμοτομίας τμημάτων οἰκοπέδου εἰς περιοχὴν Κοινότητος Σταμάτας Ἀττικῆς (Νέον ΟΤ 83).

Ὁ Θωμᾶς Περικλέους - Παναγιώτου Λάκκης, κάτοικος Ἀθηνῶν (ὁδὸς Κασταλίας 10), γνωστοποιεῖ ὅτι δυνάμει τῆς ὑπ' ἀριθ. 84/1974 πράξεως προσκυρώσεως, τακτοποιήσεως καὶ ἀναλογισμοῦ ἀποζημιώσεως λόγῳ ρυμοτομίας τῆς Ὑπηρεσίας Πολεοδομίας τοῦ Διαμερίσματος Ἀνατολικῆς Ἀττικῆς, κυρωθείσης διὰ τῆς ὑπ' ἀριθ. πρωτ. Υ.Π. 20411/1764/27.3.1975 ἀποφάσεως τοῦ Ἀναπληρωτοῦ Νομάρχου Ἀνατολικῆς Ἀττικῆς, προσεκυρώθη εἰς οἰκόπεδον αὐτοῦ κείμενον εἰς θέσιν «Διόνυσος» τῆς Κοινότητος Σταμάτας Ἀττικῆς (Νέον ΟΤ 83), συνολικὴ ἔκτασις 203 μ2 μετὰ τῶν ἐπ' αὐτῆς 6 πευκοδένδρων (ἤτοι προσκυρωθὲν τμῆμα 110 μ2 καὶ τμῆμα ἐκ ρυμοτομίας 93 μ2) καὶ ὅτι διὰ τῆς ὑπ' ἀριθ. 572/11.6.1976 ἀποφάσεως τοῦ Μονομελοῦς Πρωτοδικείου Ἀθηνῶν καθωρίσθη τιμὴ μονάδος ἀποζημιώσεως εἰς δρχ. 350 ἀνὰ μ2 διὰ τὴν ἔκτασιν καὶ εἰς δρχ. 600 δι' ἕκαστον πευκόδενδρον.

Τὴν προσήκουσαν, διὰ τὴν ὡς ἄνω ἔκτασιν, ἀποζημίωσιν ἐκ δρχ. 74.650 παρακατέθεσε τὴν 19.5.1977 εἰς τὸ Ταμεῖον Παρακαταθηκῶν καὶ Δανείων, ληφθέντος τοῦ ὑπ' ἀριθ. 455802/19.5.1977 Γραμματίου συστάσεως παρακαταθήκης, τὸ ὁποῖον περαιτέρω προσεκόμισε καὶ κατέθεσεν εἰς τὸν Συμ/φον Ἀθηνῶν Ἰωάννην Βασ. Βογόπουλον, συνταγείσης τῆς ὑπ' ἀριθ. 4424/20.5.1977 Πράξεως αὐτοῦ.

Ἡ παροῦσα εἰδοποίησις γίνεται συμφώνως τῷ νόμῳ.

Ἡ παροῦσα δημοσιευθήτω διὰ τῆς Ἐφημερίδος τῆς Κυβερνήσεως.

Ὁ τοῦ γνωστοποιοῦντος
ΘΩΜΑΣ Π. ΛΑΚΚΗΣ

Πληρεξούσιος Δικηγόρος
ΝΙΚ. Π. ΓΙΑΝΝΙΟΣ

(Ἀριθ. τρ. Ταμ. Γεν. Ἐσ. Ἀθηνῶν 47669/4.6.1977).

ΕΚ ΤΟΥ ΕΘΝΙΚΟΥ ΤΥΠΟΓΡΑΦΕΙΟΥ